


ГЕНЕРАЛЬНЫЙ ПЛАН АЛЕШНИКОВСКОГО СЕЛЬСКОГО ПОСЕЛЕНИЯ ЖИРНОВСКОГО МУНИЦИПАЛЬНОГО РАЙОНА ВОЛГОГРАДСКОЙ ОБЛАСТИ

КАРТА ОГРАНИЧЕНИЙ ИСПОЛЬЗОВАНИЯ ТЕРРИТОРИИ СЕЛА МАКАРОВКА
КАРТА ОЦЕНКИ КОМПЛЕКСНОГО РАЗВИТИЯ ТЕРРИТОРИИ СЕЛА МАКАРОВКА

М 1:5000

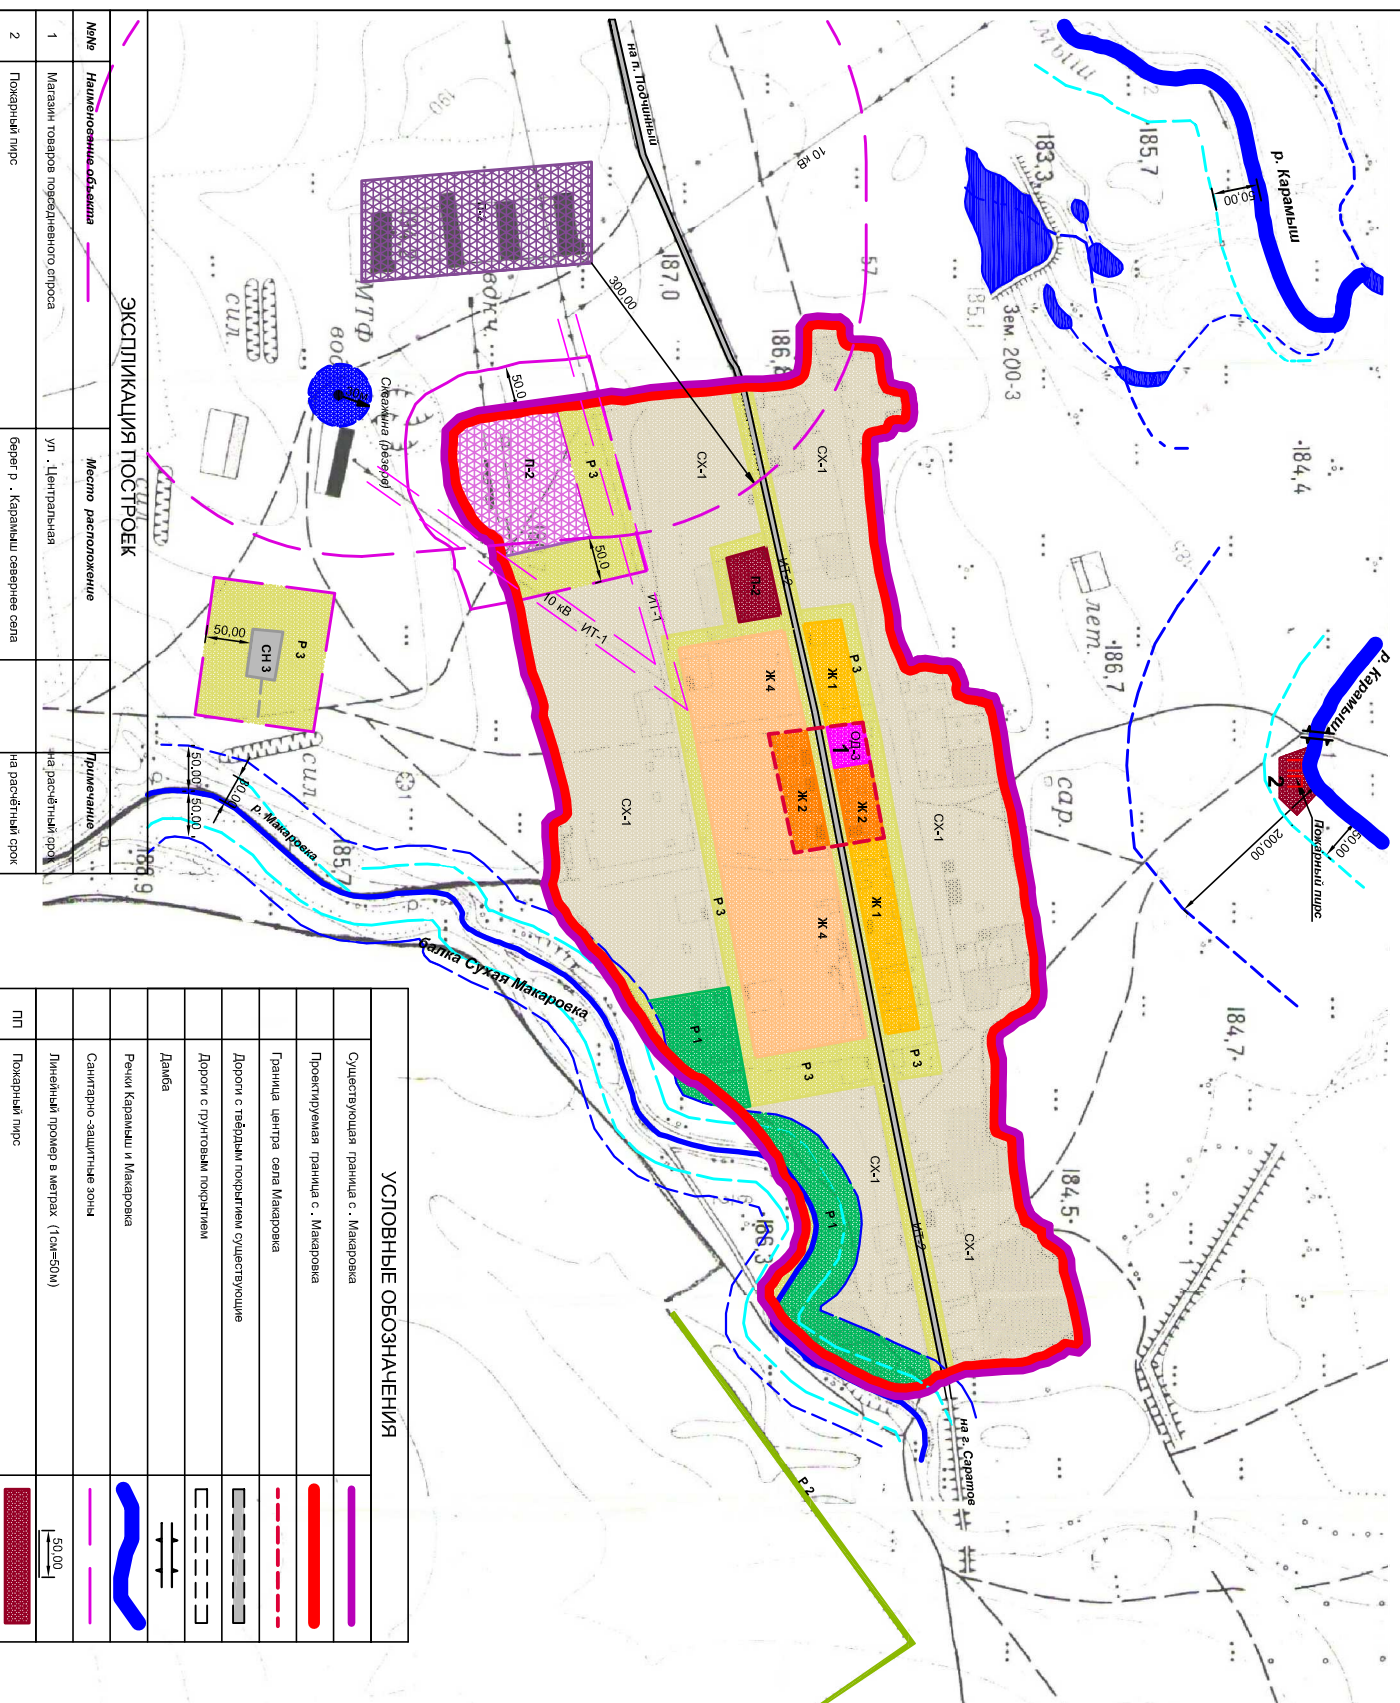

№№	Наименование объектов	Место расположения	Примечание
1	Магазины товаров повседневного спроса	ул. Центральная	на расчетный срок
2	Пожарный пирс	барьер р. Карамыш севернее села	на расчетный срок

УСЛОВНЫЕ ОБОЗНАЧЕНИЯ	
	Существующая граница с Макаровка
	Проектируемая граница с Макаровка
	Граница центра села Макаровка
	Дороги с твердым покрытием существующие
	Дороги с грунтовым покрытием
	Дамба
	Речи Карамыш и Макаровка
	Санитарно-защитная зона
	Линейный промер в метрах (1 см=50 м)
	Плп
	Пожарный пирс

ТЕРРИТОРИАЛЬНЫЕ ЗОНЫ				
ПОЗ.	НАИМЕНОВАНИЕ	ОСОЗНАЧЕНИЯ		
1. ЖИЛЬЕ ЗОНЫ				
Ж-1	Зона застройки индивидуальными жилыми домами с ведением личного подсобного хозяйства			
Ж-2	Зона застройки индивидуальными жилыми домами с ограничением ведения личного подсобного хозяйства			
Ж-4	Зона развития жилой застройки			
2. ЗОНА ОБЩЕСТВЕННО - ДЕЛОВЫЕ				
ОД-3	Зона развития общественно-деловой и коммерческой активности			
3. ПРОИЗВОДСТВЕННЫЕ ЗОНЫ				
П-2	Зона развития промышленных предприятий III-V классов вредности, коммунальных предприятий			
4. ЗОНЫ ИНЖЕНЕРНОЙ И ТРАНСПОРТНОЙ ИНФРАСТРУКТУРЫ				
ИТ-1	Зона магистральных инженерных сетей и коммуникаций			
ИТ-2	Зона магистральных дорог и улиц (существующие/проектируемые)			
5. РЕКРЕАЦИОННЫЕ ЗОНЫ				
Р-1	Зона рекреации населенной общины пользования			
Р-2	Зона природоохранного ландшафта (СФВ)			
Р-3	Зона рекреации населенной общины специального назначения			
6. ЗОНА СЕЛЬСКОХОЗЯЙСТВЕННОГО ИСПОЛЬЗОВАНИЯ				
СК-1	Зона сельскохозяйственного использования			
7. ЗОНА СПЕЦИАЛЬНОГО ИСПОЛЬЗОВАНИЯ				
СН-2	Зона источников водоснабжения			
СН-3	Зона кладбищ			
ТЕРРИТОРИИ С ОСОБЫМИ УСЛОВИЯМИ ИСПОЛЬЗОВАНИЯ				
№	НАИМЕНОВАНИЕ ОБЪЕКТА	АДРЕС	РАЗМЕР	ОСОЗНАЧЕНИЕ
ТЕРРИТОРИИ ПРОИЗВОДСТВЕННЫХ И КОММУНАЛЬНО-СЖИТАДСКИХ ПРЕДПРИЯТИЙ				
СН-3	Кладбище	южная граница села Макаровка	50 м	
П-2	Производственная территория III класса опасности	юго-западнее села Макаровка	300 м	
П-2	Производственная территория V класса опасности	юго-западная часть села	50 м	
ТЕРРИТОРИИ ОХРАНЫ ВОДНЫХ ОБЪЕКТОВ ОБЩЕГО ПОЛЬЗОВАНИЯ				
	Водоохранная зона реки Карамыш	протянется севернее села	200 м	
	Прибрежная защитная полоса р. Карамыш	протянется севернее села	50 м	
	Водоохранная зона реки Макаровка	протянется восточнее села	50 м	
	Прибрежная защитная полоса р. Макаровка	протянется восточнее села	30 м	
	1 пояс санитарной охраны источника питьевого водоснабжения (в настоящее время - законсервирован)	150 м южнее с. Макаровка	30 м	
	2 пояс санитарной охраны источника питьевого водоснабжения (в настоящее время - законсервирован)	150 м южнее с. Макаровка	30 м	
ТЕРРИТОРИИ ЗОН ОХРАНЫ ПЭП				
	Территория зоны охраны ПЭП 10кВ	территория села	10 м	

24-1-п			
Изым	Коп	Лист	Подпись
Директор	Шурина Д.Н.		
Исполнитель	Кузнецова Л.И.		
Сельское поселение Аleshниковское Жирновского муниципального района			
Администрация сельского поселения Жирновского муниципального района			
Волгоградской области			
Жирновского муниципального района			
Волгоградской области			
Карта ограничений использования			
карты оценки комплексного развития			
(село Макаровка) М 1:5000			
		Страница	Лист
		11	1
		Листов	
		МКУ "Районный центр градостроительства"	
		2014г.	